Схема расположения земельных участков

Адрес земельного участка **Челябинская область, г. Кыштым, западнее от участка по ул. Дорожная, 8а**

Категория земель **земли населенных пунктов**

Вид разрешенного использования **для индивидуального жилищного строительства**

Территориальная зона **Ж-1. Зона застройки индивидуальными жилыми домами**

Площадь земельного участка **717 кв.м.**

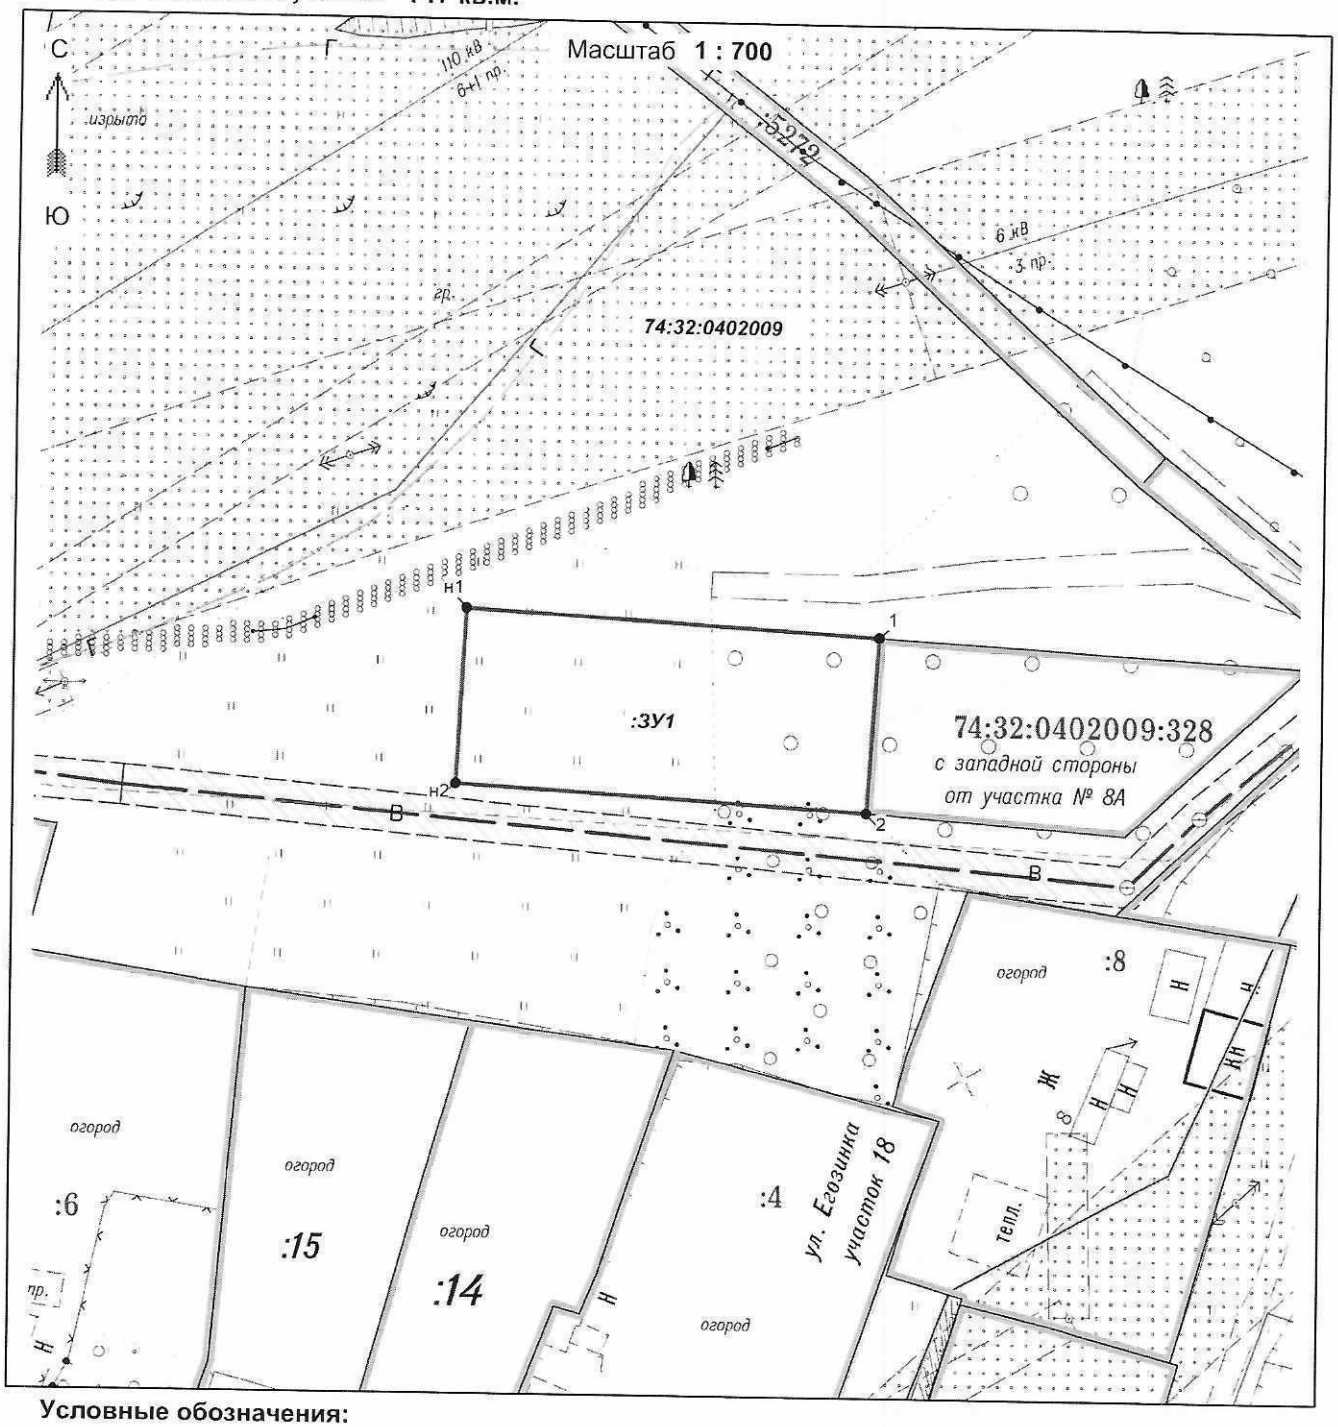

Условные обозначения:

- граница кадастрового квартала
- границы земельных участков, сведения о которых содержатся в ГКН
- граница образуемого земельного участка

74:32:0402009 - номер кадастрового квартала

● н1 - обозначение характерной точки границы земельного участка, полученной при проведении кадастровых работ

Комитет по управлению имуществом администрации Кыштымского городского округа Челябинской области _____

Управление архитектуры и градостроительства администрации Кыштымского городского округа Челябинской области _____