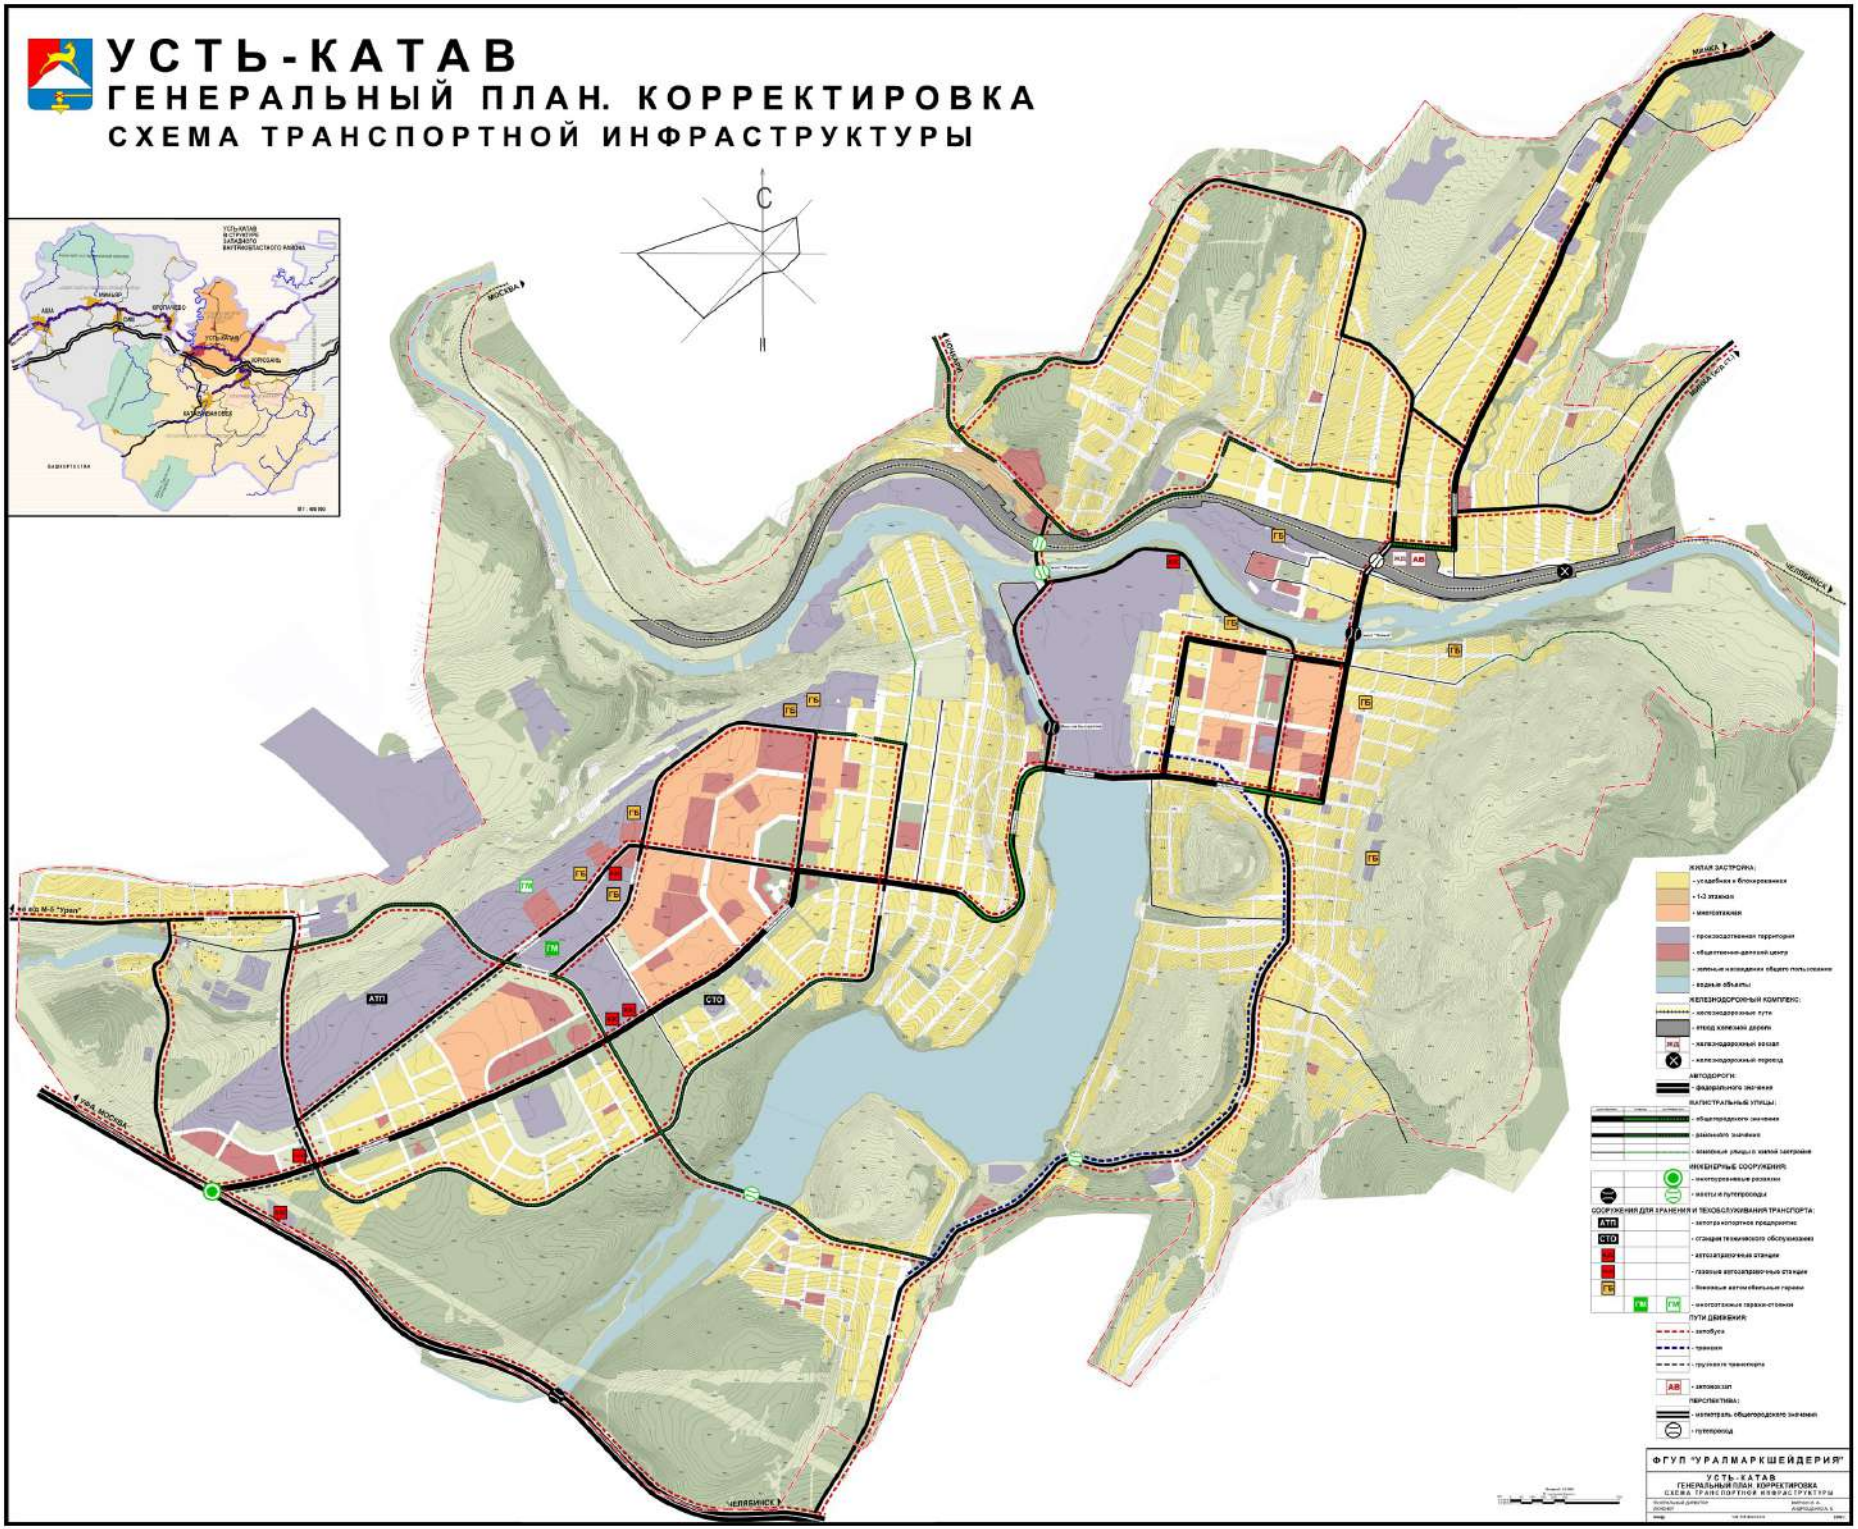# УСТЬ-КАТАВ
## ГЕНЕРАЛЬНЫЙ ПЛАН. КОРРЕКТИРОВКА
## СХЕМА ТРАНСПОРТНОЙ ИНФРАСТРУКТУРЫ